



ALBERTKANAAL

ALBERTKANAAL

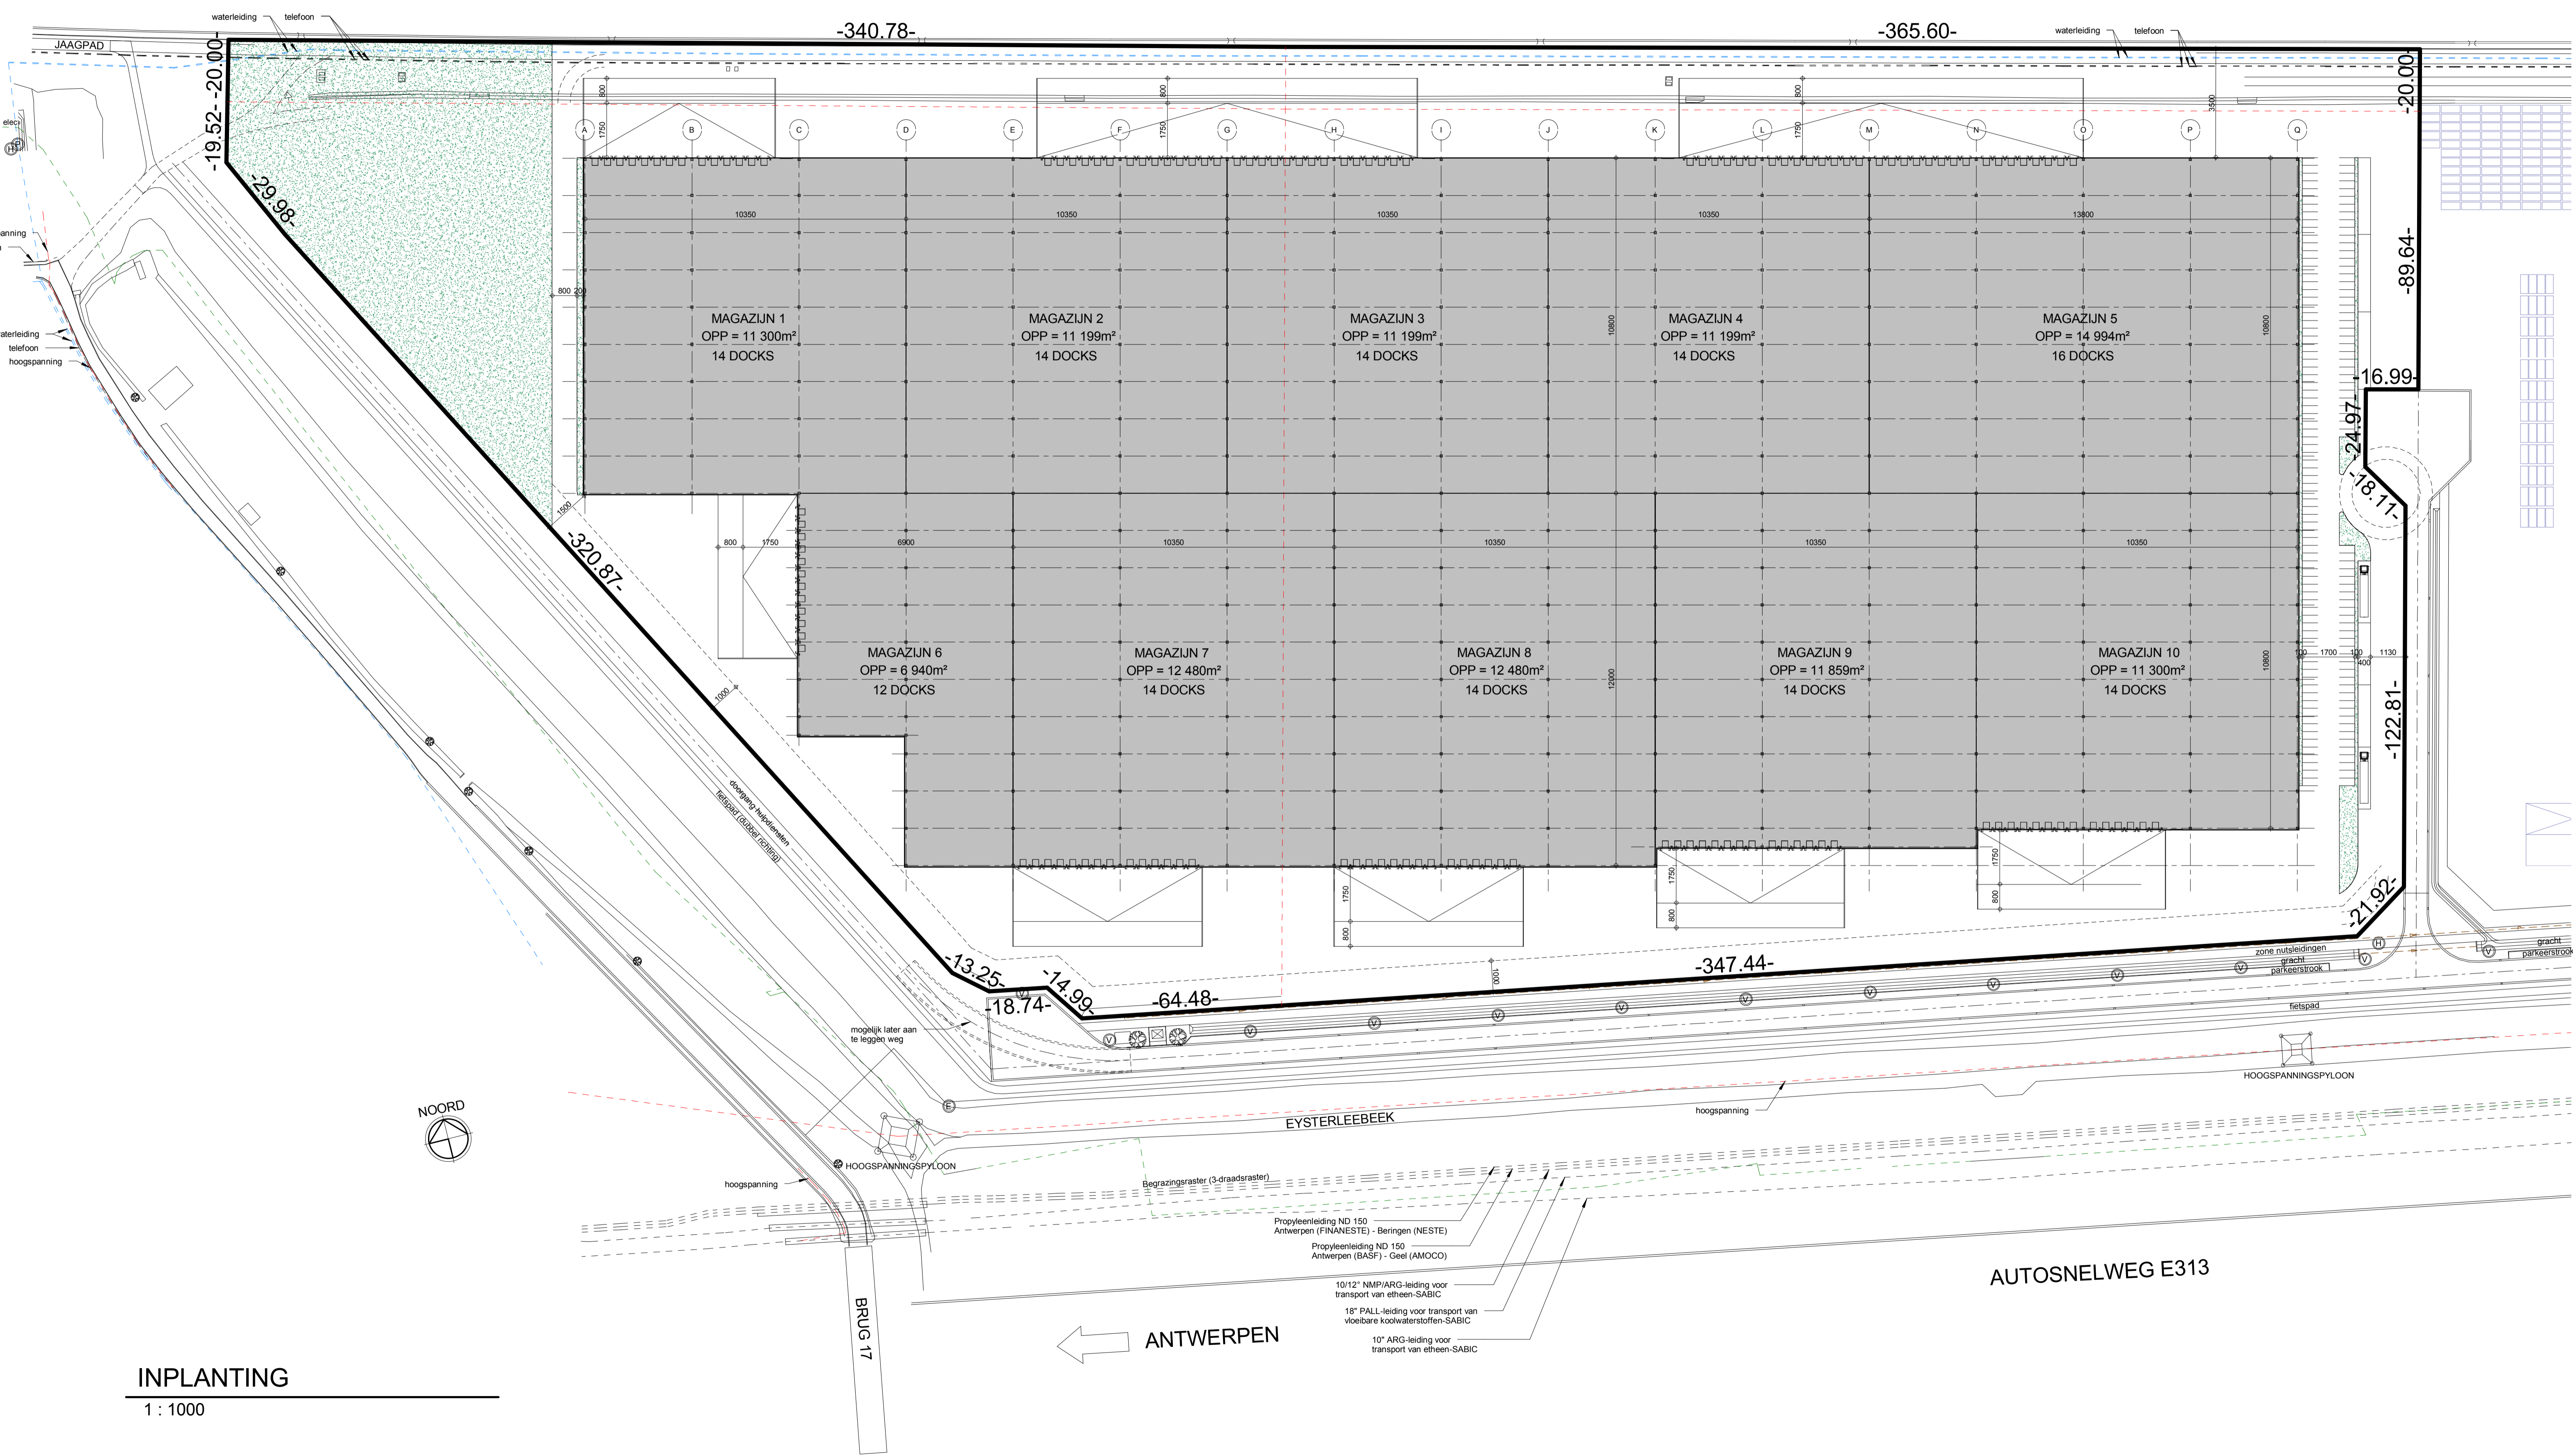

INPLANTING
1 : 1000

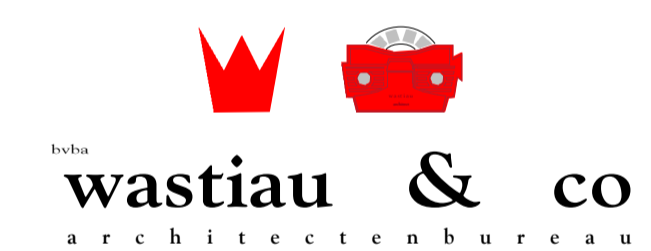

ANTWERP EAST PORT

ONDERWERP

BOUWHEER

LIGGING

GROEP HEYLEN
DIAMANTSTRAAT 8
2200 HERENTALS

architect Guy Wastiau & interieurarchitect Lief Heylen
Generende 221 2260 Westerlo - Tel: 0032 14 26 47 01 Fax: 0032 14 26 47 20 www.wastiau.be info@wastiau.be

1009/09	INPLANTING	MP03
---------	------------	------

05/12/2011	mC	1/20000	1/2500	1/1000	1/200	1/100	1/50	1/20

DE PLAN IS EEN DEEL VAN EEN WASTIAU & CO ARCHITECTENBUREAU. HET MAG NIET GECOPYEERD OF AAN DERDEN DOORgegeven WORDEN ZONDER ONZE TOESTEMMING. OPGEGEVEN MATEN ZIJN NEDERLANDSE.